


wszystkie wymiary podano w mm
skala 1:100

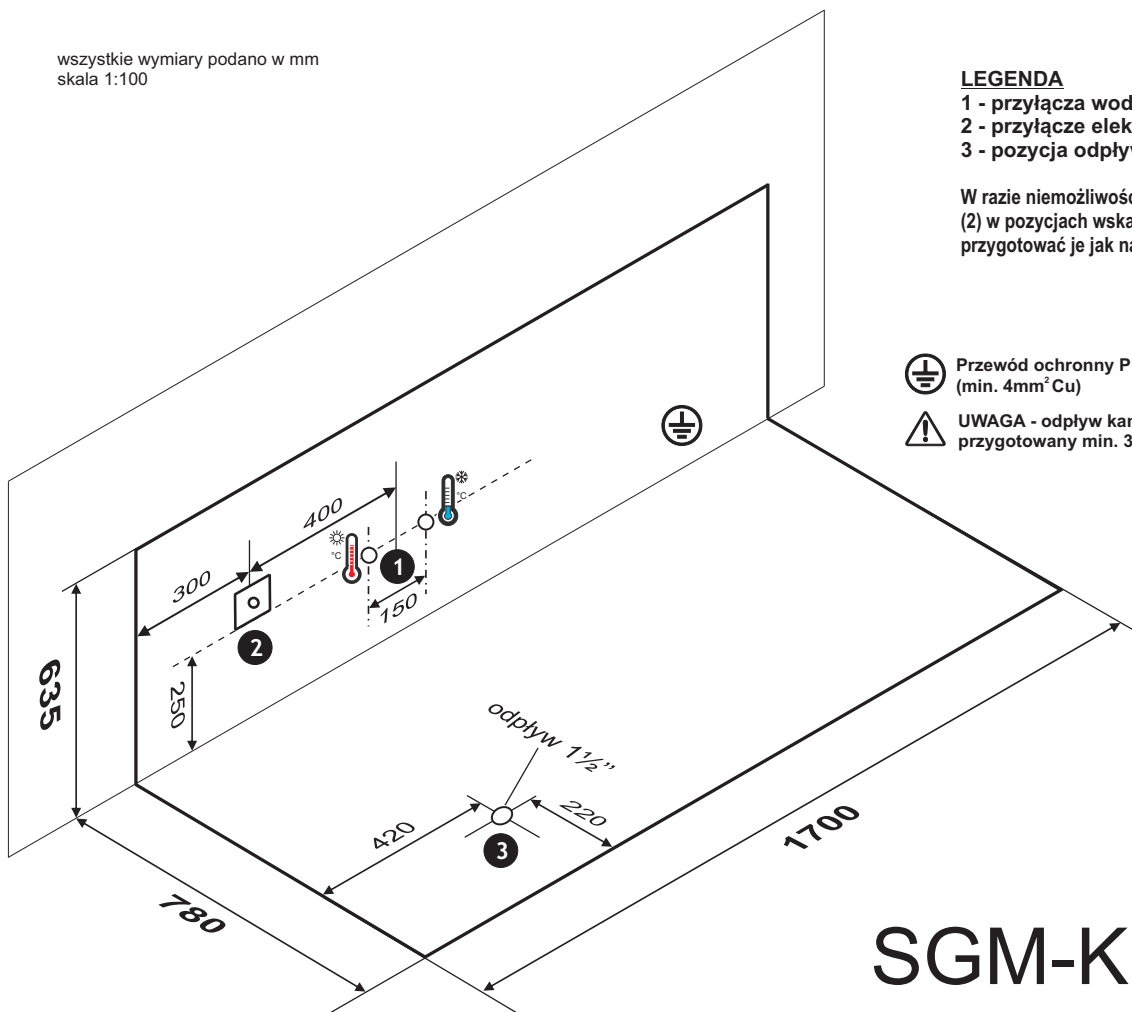

LEGENDA

- 1 - przyłącza wody G 1/2'' (ciepła, zimna)
- 2 - przyłącze elektryczne AC 230V, 50Hz
- 3 - pozycja odpływu wanny

W razie niemożności przygotowania przyłączy (1) i (2) w pozycjach wskazanych na schemacie, przygotować je jak najbliżej wskazanych miejsc



Przewód ochronny PE instalacji elektrycznej (min. 4mm² Cu)



UWAGA - odpływ kanalizacyjny powinien być przygotowany min. 30 cm od pozycji odpływu wanny

SGM-KL9103