



SGM-KL9209L

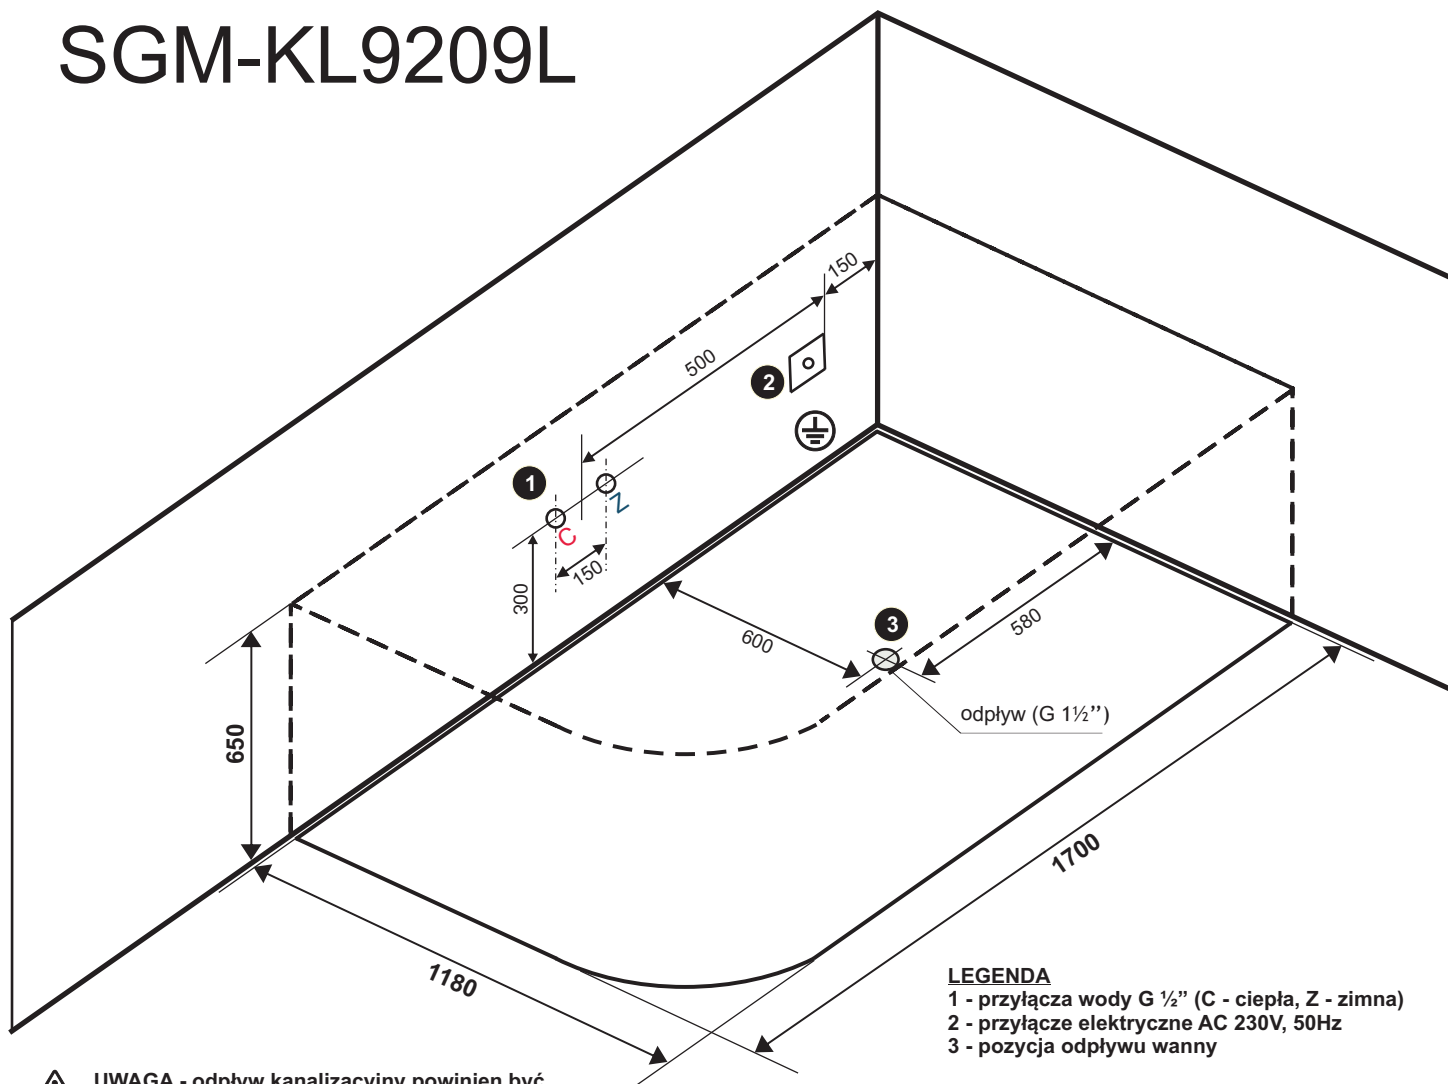

 UWAGA - odpływ kanalizacyjny powinien być przygotowany min. 30 cm od pozycji odpływu wanny

 Przewód ochronny PE instalacji elektrycznej (min. 4mm² Cu)

LEGENDA

- 1 - przyłącza wody G 1/2" (C - ciepła, Z - zimna)
- 2 - przyłącze elektryczne AC 230V, 50Hz
- 3 - pozycja odpływu wanny

W razie niemożliwości przygotowania przyłączy (1) i (2) w pozycjach wskazanych na schemacie, przygotować je jak najbliżej wskazanych miejsc